







# ΕΦΗΜΕΡΙΣ ΤΗΣ ΚΥΒΕΡΝΗΣΕΩΣ

## ΤΗΣ ΕΛΛΗΝΙΚΗΣ ΔΗΜΟΚΡΑΤΙΑΣ

ΤΕΥΧΟΣ ΤΕΤΑΡΤΟ — Αρ. Φύλλου 61

31 Ιανουαρίου 2001


ΠΕΡΙΕΧΟΜΕΝΑ

**ΑΠΟΦΑΣΕΙΣ**



## ΑΠΟΦΑΣΕΙΣ

Αριθ. 1104815/10338/Β0010 (1)

Καθορισμός οριογραμμών αιγιαλού-παραλίας στην περιοχή Ν. Περάμου Νομού Καβάλας και στη θέση ΒΡΑΣΙΔΑΣ.

**Ο ΥΠΟΥΡΓΟΣ ΟΙΚΟΝΟΜΙΚΩΝ**

Έχοντας υπόψη:

1. Τις διατάξεις του Ν. 3200/55 «περί διοικητικής αποκεντρώσεως», όπως αυτές τροποποιήθηκαν και ισχύουν σήμερα με τα Ν.Δ. 532/79, Β.Δ. 704/70, Β.Δ.705/70, Β.Δ.192/72, Π.Δ.71/84, Π.Δ.347/86, Ν.2026/92 και Π.Δ.97/93.

2. Τις διατάξεις του Π.Δ. 551/88 «Οργάνωση Νομαρχιών - Οργάνωση Οικονομικών Υπηρεσιών» (ΦΕΚ 259 τ.Α'), όπως τροποποιήθηκε και ισχύει.

3. Τις διατάξεις του άρθρου 19 παρ. 5 του Ν.Δ.2344/95, του άρθρου 52 παρ.6 του Ν.2218/94, του άρθρου 4 παρ. 7 του Ν.2240/94, δυνάμει των οποίων αρμοδιότητες του Υπουργείου Οικονομικών που είχαν μεταβιβαστεί σε Νομάρχες, ανήκουν στον Περ/κό Δ/ντή, σε συνδυασμό με αυτές του άρθρου 14 παρ.2 του Ν.2399/96 με τις οποίες προβλέπεται η κατάργηση των θέσεων των Περ/κών Δ/ντών, οι αρμοδιότητες πλέον του οποίου περιήλθαν στον Γενικό Γραμματέα της Περιφέρειας και ασκούνται από τον Αναπληρωτή Περιφερειακό Διευθυντή.

4. Τις διατάξεις των παρ. 2 και 6 του άρθρου 1 του Ν.2503/97 «Διοίκηση, οργάνωση, Στελέχωση της Περιφέρειας, ρύθμιση θεμάτων για την Τοπική Αυτοδιοίκηση και άλλες διατάξεις» (ΦΕΚ 107/Α), σύμφωνα με τις οποίες οι Περιφερειακές Υπηρεσίες του Υπουργείου Οικονομικών, που συγκροτούσαν την Περιφερειακή Διοίκηση του Νομού ή Νομαρχίας, δεν υπήχθησαν στην ενιαία οργανική μονάδα της Περιφέρειας, ούτε καταργήθηκαν, αλλά αποτελούν από 1.9.1997, Υπηρεσίες του Υπουργείου Οικονομικών.

5. Το αριθ. 28975/31.7.97 έγγραφο της Δ/νσης Διοίκησης του Υπ. Εσωτερικών Δημ. Διοίκησης & Αποκέντρωσης, σύμφωνα με το οποίο οι αρμοδιότητες του Γεν. Γραμματέα της Περιφέρειας σε θέματα Υπηρεσιών του Υπ. Οικονομικών μεταφέρονται από 1.9.97 στον Υπ. Οικονομικών.

6. Την αριθ. 1043053/483/Α0006/9.5.00 απόφαση του Υφυπουργού Οικονομικών «περί μεταβίβασης αρμοδιοτήτων στον Γεν. Γραμματέα, Γεν.Δ/ντές κλπ του Υπ. Οικονομικών».

7. Τις διατάξεις του άρθρου 100 του Π.Δ. 284/88 «περί συγκροτήσεως μεταξύ άλλων και της Επιτροπής καθορισμού ορίων αιγιαλού και παραλίας και θέσεων αμμοληψίας».

8. Την αριθμ. 1078204/927/0006Α/6.8.92 κοινή υπουργική απόφαση των Υπουργών Προεδρίας και Οικονομικών, με την οποία διατηρείται σε ισχύ η Επιτροπή καθορισμού ορίων αιγιαλών και θέσεων αμμοληψίας.

9. Τις διατάξεις των άρθρων 1 μέχρι και 7 του Α. Ν. 2344/40 «περί αιγιαλού και παραλίας, όπως τροποποιήθηκαν και συμπληρώθηκαν με τις διατάξεις: α) του Ν.Δ. 439/70, β) του άρθρου 13 του Ν. 1078/1980 και γ) του άρθρου 23 του Ν. 1337/1983».

10. Την υπ'αριθ.1039386/441/Α0006/21.4.2000 (ΦΕΚ 571 τ.Β') κοινή Απόφαση του Πρωθυπουργού και Υπουργού Οικονομικών.

11. Την από 26.1.00 έκθεση Επιτροπής καθορισμού των ορίων αιγιαλού- παραλίας με την οποία καθορίστηκαν τα όρια αιγ. παρ. στην περιοχή Νέας Περάμου Ν. Καβάλας και το από Νοέμβριο 1999 τοπ/κό και υψομετρικό διάγραμμα σε ένα Φύλλο Πινακίδας με κλίμακα 1:500 συνταχθέν από τον τοπ/κό Μηχ/κό Δημητριάδη Παναγιώτη που ελέγχθηκε από τον τοπ/κό Μηχ/κό της ΤΥΔΚ Ν. Καβάλας Φλώρο Δημήτριο στις 17.1.2000 και θεωρήθηκε από τον Προϊστάμενο ΤΥΔΚ Ν. Καβάλας στις 17.1.2000.

12. Τη σύμφωνη γνώμη του Γενικού Επιτελείου Ναυτικού, που διατυπώθηκε στο υπ'αριθ.544.5/276/00/24.4.00 έγγραφο του, αποφασίζουμε:

Επικυρώνουμε την από 26.1.2000 έκθεση Επιτροπής καθορισμού των ορίων αιγιαλού-παραλίας καθώς και από το Νοέμβριο 1999 τοπ/κό και υψομετρικό διάγραμμα του Τοπ/κού Μηχ/κού Παναγιώτη Δημητριάδη που ελέγχθηκε από τον Τοπ/κό Μηχ/κό της ΤΥΔΚ Ν. Καβάλας Φλώρο Δημήτριο στις 17.1.2000 και θεωρήθηκε από τον Προϊστάμενο ΤΥΔΚ Ν. Καβάλας στις 17.1.2000, επί του οποίου η πιο πάνω Επιτροπή καθόρισε α) την οριογραμμή του αιγιαλού δια ερυθράς συνεχούς πολυγωνικής γραμμής 1-2-3-4-5-6-7-8- της οποίας οι κορυφές εξασφαλίζονται από τα σταθερά σημεία Κ1.Κ2,Κ3,Ρ3,Κ4,Κ5,Κ6, και των οποίων οι συντεταγμένες αναγράφονται στο διάγραμμα, β) Την οριογραμμή της παραλίας δια κίτρινης συνεχούς πολυγωνικής γραμμής Γ-2'-3'-4'-5'-6'-7'-8' της οποίας οι κορυφές εξασφαλίζονται από τα σταθερά σημεία Κ1,Κ2,Κ3,Ρ3,Κ4,Κ5,Κ6, και των οποίων οι συντεταγμένες αναγράφονται επίσης στο διάγραμμα.

Αποφαίνεται ότι δεν υφίσταται παλαιός αιγιαλός.

Ο καθορισμός του αιγιαλού γίνεται για πρώτη φορά στην περιοχή αυτή και δεν έχει καθορισθεί στο παρελθόν οριογραμμή αιγιαλού.

Καθορίζεται ζώνη παραλίας πλάτους 10,00 μ. επειδή δεν εξυπηρετούνται οι σκοποί της παρ.1 του άρθαου 7 του Α. Ν 2344/40.

Η παρούσα απόφηση μαζί με την Έκθεση και το Διάγραμμα, που προαναφέραμε, να δημοσιευθούν στην Εφημερίδα της Κυβερνήσεως.

Αθήνα, 28 Νοεμβρίου 2000

Με εντολή Υπουργού
Ο Γεν. Διευθυντής
Δημ. Περ. & Εθν. Κληρ/των
ΣΠΥΡΟΣ Ι. ΣΤΑΘΗΣ

---

ΕΚΘΕΣΗ ΕΠΙΤΡΟΠΗΣ ΚΑΘΟΡΙΣΜΟΥ ΟΡΙΩΝ ΑΙΓΙΑΛΟΥ - ΠΑΡΑΛΙΑΣ

ΑΡΘΡΟ 100 ΤΟΥ Π.Δ. 284/88

Για τον καθορισμό των οριογραμμών αιγιαλού - παραλίας σε περιοχή του Νομού Καβαλάς στη θέση ΒΡΑΣΙΔΑΣ Ν.ΠΕΡΑΜΟΥ. Ενδιαφερόμενος: Ιωακειμίδου Κυριακή.

Στην Καβάλα σήμερα 26.1.2000 οι υπογεγραμμένοι:

1. Χαϊτίδης Αναστάσιος, Προϊστάμενος Κτηματικής Υπηρ. Καβάλας, ως πρόεδρος.

2. Φλώρος Δημήτριος, Αναπλ. Προϊστ. ΤΥΔΚ Ν. Καβάλας, λόγω κωλύματος, ως μέλος.

3. Ραγιάς Σταύρος, Αναπλ. Λιμενάρχη Καβάλας λόγω κωλύματος ως μέλος αποτελούντες την Επιτροπή καθορισμού των ορίων του αιγιαλού - παραλίας δυνάμει του άρθρου 100 του Π.Δ.284/88 και της αριθμ. 3707/ 30.7.98.απόφασης του Προϊσταμένου της Οικονομικής Επιθεώρησης Αν. Μακ. και Θράκης συγκληθείσα δια του αριθ. 40/17.1.2000 έγγραφο του προέδρου αυτής μεταβήκαμε επιτόπου στην προαναφερόμενη περιοχή στις 26.1.2000.

Λαμβάνοντας υπόψη

1) Την από 10.12.1999 αίτηση της ενδιαφερόμενης καθώς και το από τον Νοέμβριο 1999 τοπογραφικό και υψομετρικό διάγραμμα σε ένα (1) φύλλο πινακίδας σε κλίμακα 1:500 συνταχθέν από τον Τοπογράφο Μηχανικό Δημητριάδη Παναγιώτη που ελέχθηκε από τον Τοπογράφο Μηχανικό της ΤΥΔΚ Ν. Καβάλας Φλώρο Δημήτριο στις 17.1.2000 και θεωρήθηκε από τον Προϊστάμενο της ΤΥΔΚ Ν. Καβάλας στις 17.1.2000.

2) Τις σχετικές διατάξεις του Α.Ν.2344/40 όπως αυτός τροποποιήθηκε και την σχετική σ'αυτόν δικαστηριακή και διοικητική νομολογία.

3) Την από την επιτόπια μετάβαση σχηματισθείσα αντίληψη για το πλάτος της βρεχόμενης ζώνης ξηράς και των λοιπών συναφών στοιχείων ήτοι:

α. Το έδαφος καθόλο το μήκος ακτής είναι: βραχώδες με μεγάλες κλίσεις καθώς και υψομετρικές διαφορές ενώ στο κέντρο του κόλπου υπάρχει ένα τμήμα με αμμουδιά και υπάρχει και μεγάλη βλάστηση από διάφορους θάμνους.

Στην παραπάνω περιοχή δεν υπάρχουν ενδείξεις ότι έχουν γίνει προσχώσεις και ως εκ τούτου δεν υφίσταται παλαιός αιγιαλός.

β. Η υφιστάμενη σήμερα ακτογραμμή έχει διαμορφωθεί χωρίς προσχώσεις και δεν έχουν εκτελεσθεί τεχνικά έργα.

γ. Η θάλασσα είναι ισοβαθής από 0.00 - 3.00μ. και σε απόσταση από 0.00 έως 50 μ., από την ακτή χωρίς να παρουσιάζει ξέρες ή ύφαλους.

δ. Παλίρροιες και θαλάσσια ρεύματα τα φυσιολογικά της θάλασσας της περιοχής.

ε. Η διεύθυνση των ανέμων είναι όλων των διευθύνσεων εντάσεως 8-9 BF, αποφασίζουμε:

1. Καθορίζουμε στο παραπάνω τοπογραφικό διάγραμμα:

α) Την οριογραμμή του αιγιαλού δια ερυθράς συνεχούς πολυγωνικής γραμμής 1-2-3-4-5-6-7-8 της οποίας οι κορυφές εξασφαλίζονται από τα σταθερά σημεία Κ1-Κ2-Κ3-Ρ3-Κ4-Κ5-Κ6 και των οποίων οι συντεταγμένες αναγράφονται στο διάγραμμα.


β) Την οριογραμμή της παραλίας δια κίτρινης συνεχούς πολυγωνικής γραμμής 1΄-2΄-3΄-4΄-5΄-6΄-7΄-8΄ της οποίας οι κορυφές εξασφαλίζονται από τα σταθερά σημεία Κ1-Κ2-Κ3-Ρ3-Κ4-Κ5-Κ6 και των οποίων οι συντεταγμένες αναγρά- φονται στο διάγραμμα.

2. Αποφαίνεται ότι δεν υφίσταται παλαιός αιγιαλός.

3. Καθορίζεται ζώνη παραλίας πλάτους παντού 10.00 μ. επειδή δεν εξυπηρετούνται οι σκοποί της παραγρ.1 του άρθρου 7 του Α.Ν.2344/40.

Η Επιτροπή

| Ο Πρόεδρος | Τα Μέλη |
|---|---|
| ΑΝΑΣΤΑΣΙΟΣ ΧΑΪΤΙΔΗΣ | ΔΗΜΗΤΡΙΟΣ ΦΛΩΡΟΣ |
| | ΣΤΑΥΡΟΣ ΡΑΓΙΑΣ |

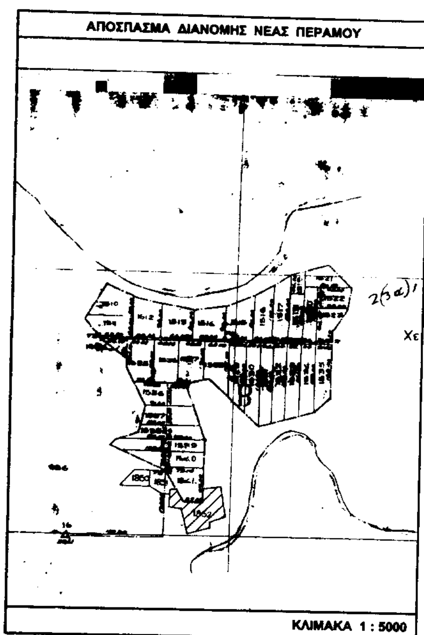



ΕΛΕΓΧΘΗΚΕ
Καβάλα 17 ΙΑΝ 2000

ΕΛΕΓΧΘΗΚΕ
Καβάλα 17 ΙΑΝ 2000

**τεχνικο γραφειο μελετων**
**παναγιωτης μ. δημητριαδης**
**αγρονομος τοπογραφος μηχανικος**
**τηλ. 051-837555 / 0944-347080 / fax 051-231469**
**δαγκλη 8 - καβαλα**

| | |
|---|---|
| ΕΡΓΟΔΟΤΗΣ : | ΙΩΑΚΕΙΜΙΔΟΥ ΚΥΡΙΑΚΗ |
| ΕΡΓΟ : | ΚΑΘΟΡΙΣΜΟΣ ΑΙΓΙΑΛΟΥ ΚΑΙ ΠΑΡΑΛΙΑΣ |
| ΘΕΣΗ : | ΝΕΑ ΠΕΡΑΜΟΣ - ΚΑΒΑΛΑΣ |
| ΘΕΜΑ : τοπογραφικο διαγραμμα | ΑΡΙΘΜΟΣ ΣΧΕΔΙΟΥ: T - 1 (M-708) |
| ΚΛΙΜΑΚΑ 1 : 500 | |
| ΧΡΟΝΟΣ ΜΕΛΕΤΗΣ : | ΝΟΕΜΒΡΙΟΣ 1999 |
| ΥΠΟΓΡΑΦΗ | ΣΦΡΑΓΙΔΑ |
| παναγιωτης μ. δημητριαδης αγρονομος τοπογραφος μηχανικος | ΠΑΝΑΓΙΩΤΗΣ Μ. ΔΗΜΗΤΡΙΑΔΗΣ ΤΟΠΟΓΡΑΦΟΣ ΜΗΧΑΝΙΚΟΣ |

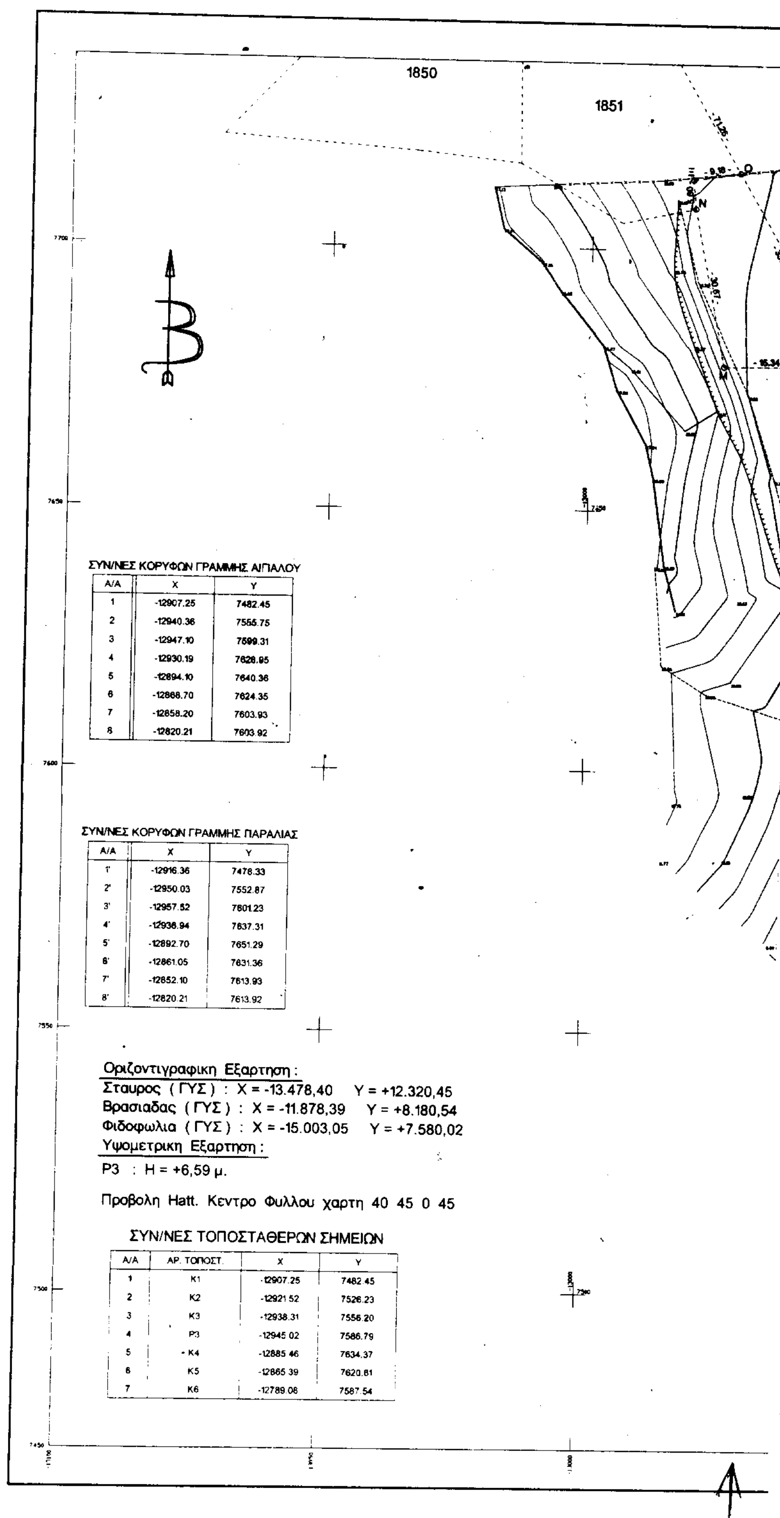


ΣΥΝ/ΝΕΣ ΚΟΡΥΦΩΝ ΓΡΑΜΜΗΣ ΑΙΓΙΑΛΟΥ

| Α/Α | X | Y |
|---|---|---|
| 1 | -12907.25 | 7482.45 |
| 2 | -12940.36 | 7555.75 |
| 3 | -12947.10 | 7599.31 |
| 4 | -12930.19 | 7628.95 |
| 5 | -12894.10 | 7640.36 |
| 6 | -12868.70 | 7624.35 |
| 7 | -12858.20 | 7603.93 |
| 8 | -12820.21 | 7603.92 |

ΣΥΝ/ΝΕΣ ΚΟΡΥΦΩΝ ΓΡΑΜΜΗΣ ΠΑΡΑΛΙΑΣ


| Α/Α | X | Y |
|---|---|---|
| 1' | -12916.36 | 7478.33 |
| 2' | -12950.03 | 7552.87 |
| 3' | -12957.52 | 7601.23 |
| 4' | -12936.94 | 7637.31 |
| 5' | -12892.70 | 7651.29 |
| 6' | -12861.05 | 7631.36 |
| 7' | -12852.10 | 7613.93 |
| 8' | -12820.21 | 7613.92 |

Οριζοντιγραφικη Εξαρτηση :
Σταυρος ( ΓΥΣ ) : X = -13.478,40 Y = +12.320,45
Βρασιαδας ( ΓΥΣ ) : X = -11.878,39 Y = +8.180,54
Φιδοφωλια ( ΓΥΣ ) : X = -15.003,05 Y = +7.580,02
Υψομετρικη Εξαρτηση :
P3 : H = +6,59 μ.

Προβολη Hatt. Κεντρο Φυλλου χαρτη 40 45 0 45

ΣΥΝ/ΝΕΣ ΤΟΠΟΣΤΑΘΕΡΩΝ ΣΗΜΕΙΩΝ

| Α/Α | ΑΡ. ΤΟΠΟΣΤ. | X | Y |
|---|---|---|---|
| 1 | K1 | -12907.25 | 7482.45 |
| 2 | K2 | -12921.52 | 7526.23 |
| 3 | K3 | -12938.31 | 7556.20 |
| 4 | P3 | -12945.02 | 7586.79 |
| 5 | K4 | -12885.46 | 7634.37 |
| 6 | K5 | -12865.39 | 7620.81 |
| 7 | K6 | -12789.08 | 7587.54 |

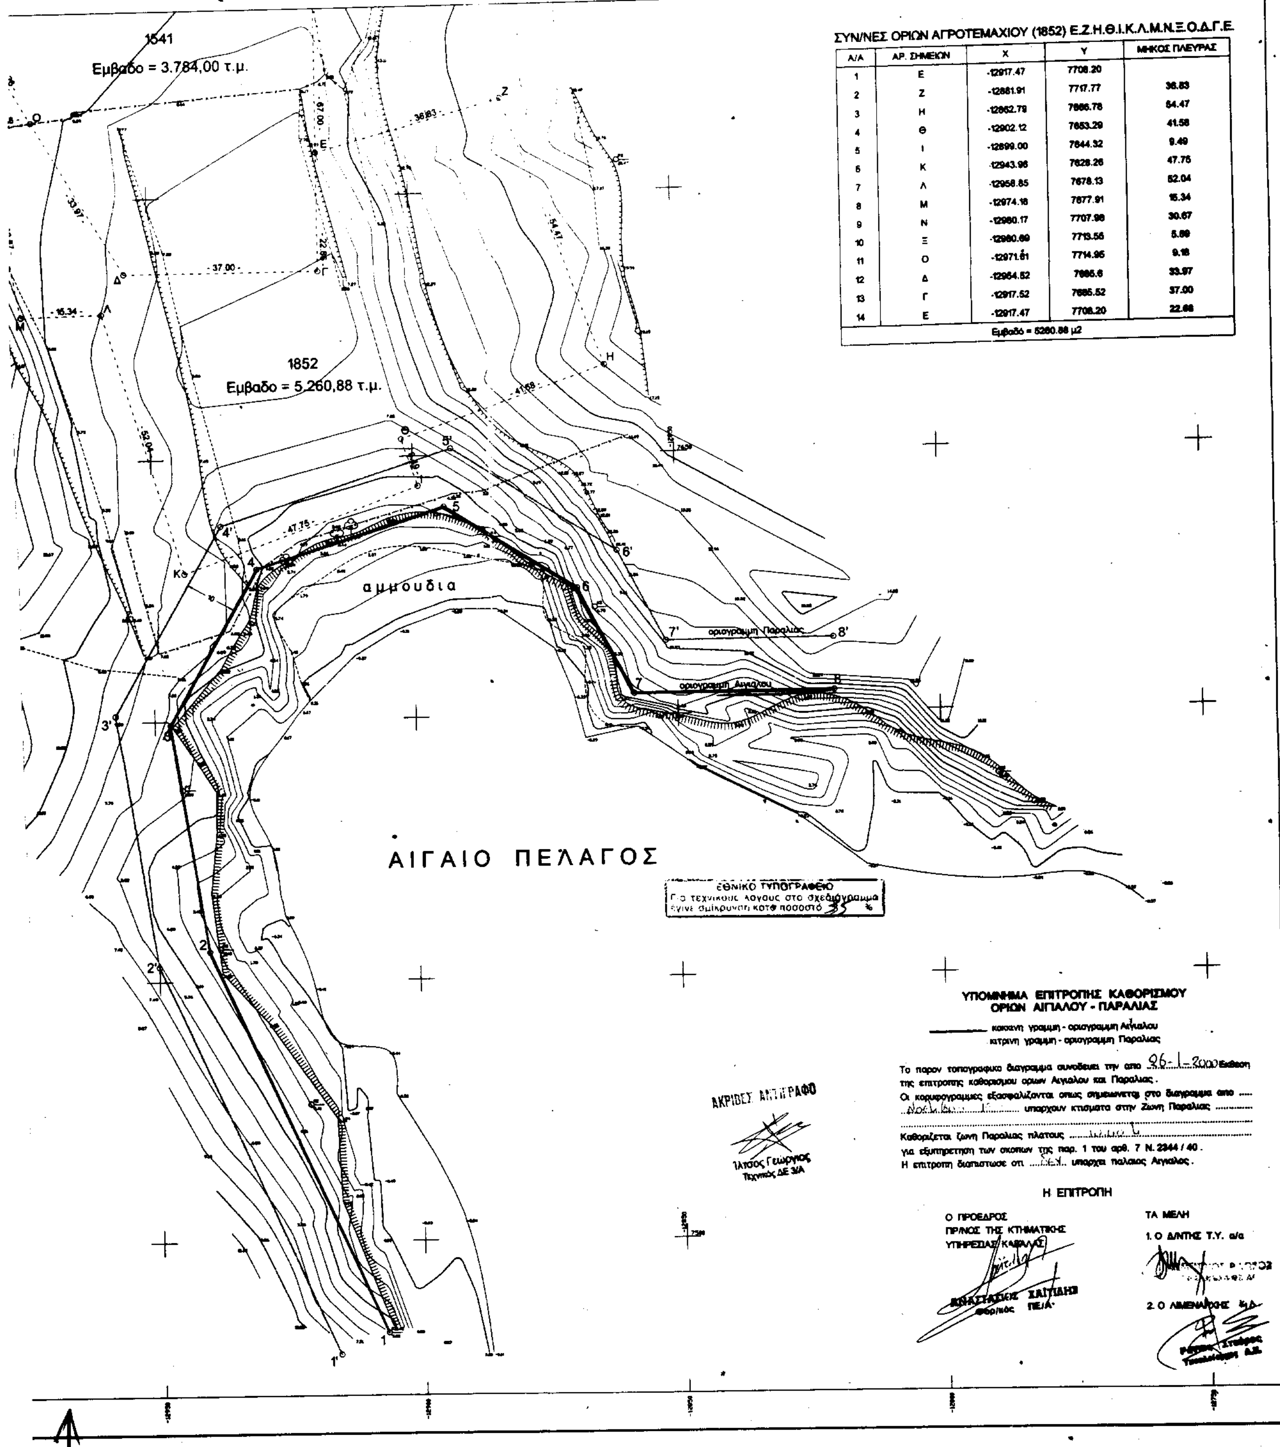


ΣΥΝ/ΝΕΣ ΟΡΙΩΝ ΑΓΡΟΤΕΜΑΧΙΟΥ (1852) Ε.Ζ.Η.Θ.Ι.Κ.Λ.Μ.Ν.Ξ.Ο.Δ.Γ.Ε.

| Α/Α | ΑΡ. ΣΗΜΕΙΩΝ | Χ | Υ | ΜΗΚΟΣ ΠΛΕΥΡΑΣ |
|---|---|---|---|---|
| 1 | Ε | -12917.47 | 7708.20 | |
| 2 | Ζ | -12881.91 | 7717.77 | 36.83 |
| 3 | Η | -12862.79 | 7666.78 | 54.47 |
| 4 | Θ | -12902.12 | 7653.29 | 41.58 |
| 5 | Ι | -12899.00 | 7644.32 | 9.49 |
| 6 | Κ | -12943.96 | 7628.26 | 47.75 |
| 7 | Λ | -12958.85 | 7678.13 | 52.04 |
| 8 | Μ | -12974.18 | 7677.91 | 15.34 |
| 9 | Ν | -12980.17 | 7707.98 | 30.67 |
| 10 | Ξ | -12980.69 | 7713.55 | 5.59 |
| 11 | Ο | -12971.61 | 7714.95 | 9.18 |
| 12 | Δ | -12954.52 | 7686.6 | 33.97 |
| 13 | Γ | -12917.52 | 7685.52 | 37.00 |
| 14 | Ε | -12917.47 | 7708.20 | 22.68 |
| Εμβαδό = 5260.88 μ2 | | | | |

Αριθ. 2434 (2)

Κήρυξη ως αναδασωτέας εκτάσεως 2 στρεμμάτων, στη θέση «Γκάβριτς» του Δημοτικού διαμερίσματος Φλαμουριάς του Δήμου Έδεσσας του Νομού Πέλλας.

Ο ΓΕΝΙΚΟΣ ΓΡΑΜΜΑΤΕΑΣ ΠΕΡΙΦΕΡΕΙΑΣ ΚΕΝΤΡΙΚΗΣ ΜΑΚΕΔΟΝΙΑΣ

Έχοντας υπόψη:

1) Την παρ.3 του άρθρου 117 του Συντάγματος της χώρας.

2) Τις περί διοικητικής αποκέντρωσης διατάξεις.

3) Τις δ/ξεις του Ν.998/79 «Περί προστασίας δασών και δασικών εν γένει εκτάσεων» και συγκεκριμένα

α) του αρθ. 41 παρ.1

β) του αρθ. 38 παρ. 1

γ) του αρθ. 70 όπως συμπληρώθηκε με το αρθρ. 12 παρ. 2 του Ν.2040/92.

4) Τις δ/γές του Υπ. Γεωργίας:

α) 160417/1180/80, β) 182447/3049/80 γ) 154659/24.5.82.

5) Την με αριθμ. 12030 Φ.109.1/19.5.1999 Κ.Υ.Α.

6) Τις διατάξεις του Ν.2218/94 «Περί ίδρυσης Νομαρχιακής αυτ/σης κ.λ.π.» και τα άρθρα 4 παρ.7 και 6 παρ.7 του Ν.2240/94 «Συμπλήρωση διατάξεων για τη Νομ. αυτ/ση κ.λ.π.».

7) Το Ν.2503/97 «Διοίκηση, οργάνωση, στελέχωση της Περιφέρειας κ.λ.π.».

8) Την με αριθμ. 5631/26.7.2000 (ΟΡΘΗ ΕΠΑΝΑΛΗΨΗ) απόφαση του Γενικού Γραμματέα Περιφέρειας Κεντρικής Μακεδονίας «Ορισμός εισηγητών και μεταβίβαση εξουσίας υπογραφής Μ.Ε.Γ.Γ.Π.Κ.Μ ... κ.λ.π.».

9) Την 4123/15.12.2000 πρόταση του Δασαρχείου Έδεσσας περί κήρυξης αναδασωτέας της αναφερόμενης στο θέμα έκτασης, αποφασίζουμε:

Κηρύσσουμε αναδασωτέα, με σκοπό την αποκατάσταση της δασικής βλάστησης με φυσική αναδάσωση, την δημόσια δασική έκταση 2 στρεμμάτων, που εκχερσώθηκε και καταλήφθηκε παράνομα και βρίσκεται στη θέση «Γκάβριτς»,του συνιδιόκτητου δάσους Φλαμουριάς, του Δημοτικού Διαμερίσματος Φλαμουριάς, του Δήμου Έδεσσας. Η έκταση αυτή προσδιορίζεται από τα στοιχεία A,B,C,D,E,F όπως φαίνεται στο συνημμένο διάγραμμα και η θέση της είναι σημειωμένη στο απόσπασμα φύλλου χάρτη ΓΥΣ «ΒΕΡΟΙΑ» κλιμ.1:50000 τα οποία αποτελούν αναπόσπαστο μέρος της απόφασης αυτής και έχει όρια:

Ανατολικά: Με κατεχόμενο αγρό του Κίτσου Δημητρίου.

Δυτικά: Με κατεχόμενο αγρό του Κίτσου Δημητρίου.

Βόρεια: Με κατεχόμενο αγρό του Κίτσου Δημητρίου.

Νότια: Με δάσος.

Η απόφαση αυτή να δημοσιευθεί στην Εφημερίδα της Κυβερνήσεως.

Έδεσσα, 29 Δεκεμβρίου 2000

Με εντολή Γενικού Γραμματέα Περιφέρειας


Ο Διευθυντής Δασών Πέλλας

ΓΕΩΡΓΙΟΣ ΖΗΤΗΣ


**ΤΟΠΟΓΡΑΦΙΚΟ ΔΙΑΓΡΑΜΜΑ ΕΚΤΑΣΗΣ ΠΟΥ ΕΚΧΕΡΣΩΘΗΚΕ ΚΑΙ ΚΑΤΑΛΗΦΘΗΚΕ ΠΑΡΑΝΟΜΑ ΑΠΟ ΤΟΝ ΚΙΤΣΟ ΔΗΜΗΤΡΙΟ ΤΟΥ ΕΥΣΤΑΘΙΟΥ ΣΤΗ ΘΕΣΗ "ΓΚΑΒΡΙΤΣ" ΤΟΥ ΣΥΝΙΔΙΟΚΤΗΤΟΥ ΔΑΣΟΥΣ ΦΛΑΜΟΥΡΙΑΣ**

**ΕΚΤΑΣΗ ABCDEFA= 2000 TM**

ΕΘΝΙΚΟ ΤΥΠΟΓΡΑΦΕΙΟ
Για τεχνικούς λόγους απο σχεδιάγραμμα έγινε σμίκρυνση κατά ποσοστό 78 %

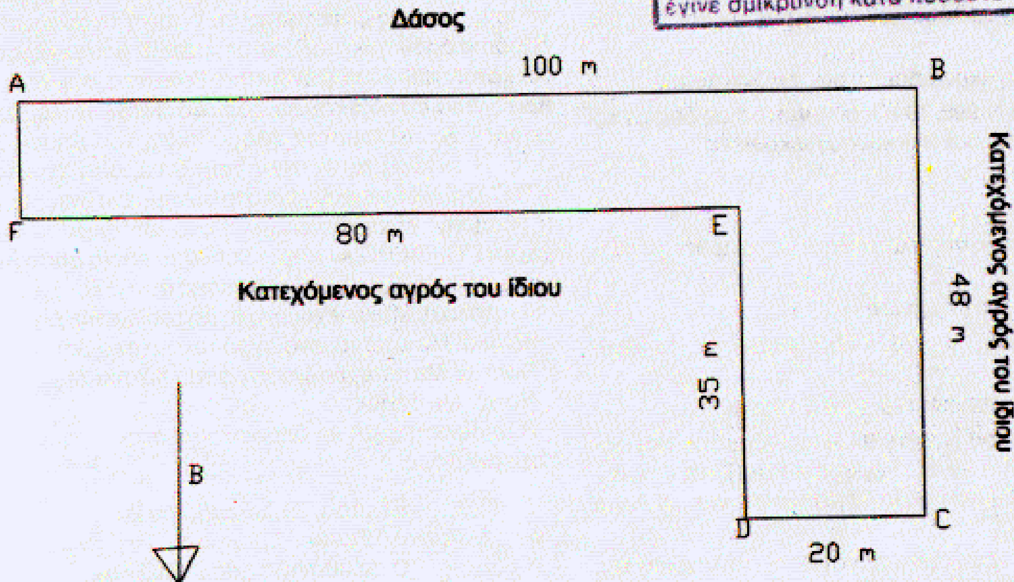


ΧΑΡΤΗΣ ΠΡΟΣΑΝΑΤΟΛΙΣΜΟΥ
Κλιμ. 1:50.000

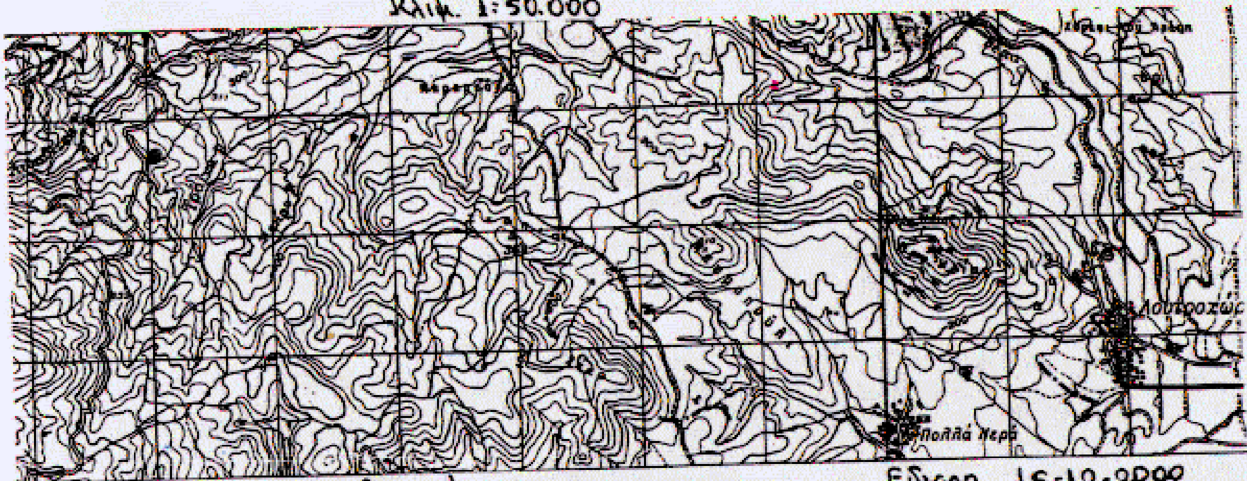


▬ Καταληφθείσα έκταση

ΘΕΩΡΗΘΗΚΕ
Ο Δασάρχης.

Δημήτρης Ψυχογιός
Δασολόγος

Έδεσσα 29-12-2000
Ο Δ/ντής Δασών Πέλλας

Γεώργιος
Δασολόγος

Έδεσσα 15-12-2000
Η Συντάκτης

Καραμανίδου Ευδοκία
Δασολόγος

Αριθ.3545 (3)

Κήρυξη αναδασωτέας έκτασης 8,700 στρεμμάτων, στη θέση «Κοφολογκιά» Δημοτικού διαμερίσματος Στρεφίου του Δήμου Αριστομένους Νομού Μεσσηνίας.

Ο ΓΕΝΙΚΟΣ ΓΡΑΜΜΑΤΕΑΣ ΠΕΡ/ΡΕΙΑΣ ΠΕΛ/ΣΟΥ

Έχοντας υπόψη:

1. Τις δ/ξεις του Π.Δ.51/87 «Καθορισμός των Περιφερειών της Χώρας για το σχεδιασμό κ.λ.π.της περιφερειακής Ανάπτυξης».

2. Τις δ/ξεις των άρθρων 1 παρ.1 και 2, 2 παρ.1 εδ.δ', 5 παρ. 3Β, 6 παρ.7 και 7 παρ.2 του Ν.2503/97 «Διοίκηση, Οργάνωση, Στελέχωση της Περιφέρειας κ.λ.π.».

3. Τις δ/ξεις του άρθρου 117 παρ. 3 του Συντάγματος.

4. Τις δ/ξεις του Ν.998/79 «περί προστασίας των δασών κ.λ.π.» και ειδικότερα:

α) του άρθρου 41 παρ.1 β) του άρθρου 38 παρ.1.

5. Τις δ/γές του Υπουργείου Γεωργίας:

α) 160417/1180/8.7.80 β) 182447/3049/24.9.80.

6. Την αριθ. 3490/14.12.2000 πρόταση του Δασαρχείου Καλαμάτας περί κηρύξεως αναδασωτέας, της αναφερομένης στο θέμα έκτασης.

7. Την αριθ. 5872/29.8.97 απόφαση του Γενικού Γραμματέα Περιφέρειας Πελ/σου «Τοποθέτηση Πρ/νων Δ/νσεων Υπηρεσιών κ.λ.π. και εξουσιοδότηση υπογραφής με Εντολή Γενικού Γραμματέα Περ/ρειας Πελ/σου (Ε.Γ.Γ.Π.Π.)», αποφασίζουμε:

Κηρύσσουμε αναδασωτέα, με σκοπό την προστασία για την επαναδημιουργία της δασικής βλάστησης που καταστράφηκε από παράνομη εκχέρσωση από 1.5.1999 έως 31.5.1999 την δημόσια δασική έκταση, εμβαδού οκτώ στρεμμάτων και επτακοσίων τετραγωνικών μέτρων που βρίσκεται στη θέση «Κοφολογκιά» περιοχής Δημοτικού διαμερίσματος Στρεφίου του Δήμου Αριστομένους Νομού Μεσσηνίας προσδιορίζεται από τα στοιχεία: Κ,Λ,Μ,Ν,Ξ,Ο,Π,Ρ,Σ,Τ,Υ,Φ,Χ,Ψ,Κ και έχει όρια:

Ανατολικά: Δημόσια δασική έκταση.

Δυτικά: Αγροτική οδός και πέραν αυτής δημόσια δασική έκταση.

Βόρεια: Αγροτική οδός και πέραν αυτής ελαιοκτήματα.

Νότια: Δημόσια δασική έκταση.

Όπως φαίνεται στο συνημμένο διάγραμμα που αποτελεί αναπόσπαστο μέρος της απόφασης αυτής. Προβλέπεται φυσική αναγέννηση της δασικής βλάστησης που καταστράφηκε.

Η απόφαση αυτή να δημοσιευθεί στην Εφημερίδα της Κυβερνήσεως.

Καλαμάτα, 29 Δεκεμβρίου 2000

Με εντολή Γενικού Γραμματέα Περιφέρειας
Ο Διευθυντής Δασών Μεσσηνίας
ΠΑΝ. ΜΠΑΖΙΓΟΣ

ΤΟΠΟΓΡΑΦΙΚΟ ΔΙΑΓΡΑΜΜΑ ΔΗΜΟΣΙΑΣ ΔΑΣΙΚΗΣ ΕΚΤΑΣΗΣ ΣΤΗ ΘΕΣΗ "ΚΟΦΟΛΟΓΓΑ". ΔΗΜΟΤΙΚΟΥ ΔΙΑΜΕΡΙΣΜΑΤΟΣ ΣΤΡΕΦΙΟΥ ΔΗΜΟΥ ΑΡΙΣΤΟΜΕΝΗ ΠΟΥ ΕΚΧΕΡΣΩΘΗΚΕ ΠΑΡΑΝΟΜΑ ΑΠΟ ΤΟΥΣ ΤΜΗΜΑ I ΚΥΡΙΑΚΟΠΟΥΛΟ ΣΤΑΥΡΟ ΤΟΥ ΔΗΜΗΤΡΙΟΥ ΚΑΤΟΙΚΟ ΚΑΛΑΜΑΤΑΣ ΤΜΗΜΑ II ΣΤΕΦΑΝΟ ΣΩΤΗΡΙΟ ΤΟΥ ΓΕΩΡΓΙΟΥ ΚΑΤΟΙΚΟ ΚΑΛΑΜΑΤΑΣ ΤΜΗΜΑ III ΚΥΡΙΑΚΟΠΟΥΛΟ ΔΗΜΗΤΡΙΟ ΤΟΥ ΓΕΩΡΓΙΟΥ ΚΑΤΟΙΚΟ ΣΤΡΕΦΙΟΥ ΤΜΗΜΑ IV ΣΠΥΡΟΠΟΥΛΟ ΜΑΤΘΑΙΟ ΤΟΥ ΠΕΤΡΟΥ ΚΑΤΟΙΚΟ ΣΤΡΕΦΙ ΤΜΗΜΑ V ΛΕΜΠΕΣΗ ΠΑΝΤΗ ΤΟΥ ΚΩΝ/ΝΟΥ ΚΑΤΟΙΚΟ ΣΤΡΕΦΙΟΥ ΤΜΗΜΑ VI ΠΑΠΑΔΟΠΟΥΛΟ ΓΡΗΓΟΡΙΟ ΤΟΥ ΔΗΜΗΤΡΙΟΥ ΚΑΤΟΙΚΟ ΑΘΗΝ(?)

Προς υποβολή αναδάσωσης τμήματος II Εμβαδόν 8,70 στρ.

Κλίμακα 1:1000

Εμβαδόν ΤΜΗΜΑ I Α,Β,Γ Θ,Ι,Λ = 5,5 στρμ

ΤΜΗΜΑ II Κ,Λ,Μ Χ,Ψ,Κ = 8,7 στρμ

ΤΜΗΜΑ III Κ,Λ,Μ,1,2,3,4,5,6,9,Κ = 7,3 στρμ

ΤΜΗΜΑ IV 5,6,7,8,9,10,11,12,13,14,15 = 8,0 στρμ

ΤΜΗΜΑ V Δ,9,10,11,12,15,16,17,18,19,20,21,Γ,Β,Γ = 7,4 στρμ

ΤΜΗΜΑ VI 17,18,19,20,21,22,23,24,17 = 6,0 στρμ

Απόσπασμα φχ Μελίγαλα Κλίμακα 1:50.000 ΓΥΣ 1977

Υπόμνημα
Ελιά
αγριελιά
μισεμβαίο
Θ καμένη ελιά μεγάλης ηλικίας

ΕΘΝΙΚΟ ΤΥΠΟΓΡΑΦΕΙΟ
Για τεχνικούς λόγους το σχεδιάγραμμα έγινε σμίκρυνση κατά ποσοστό

Ανήκει στην αρ. 3545/00 απόφαση Γενικού Γραμματέα Περιφέρειας Πελοποννήσου (Διεύθυνση Δασών Μεσσηνίας)

Καλαμάτα 12 - 6 - 2000
Ο Συντάξας

ΘΕΩΡΗΘΗΚΕ
Καλαμάτα 25-12-2000
Ε.Γ.Π.Π.
Ο Αρχηγός Δασών Μεσσηνίας